




ЗАКАЗ №3/2899Б-18-26.06.2018г  
в 11-ти частях





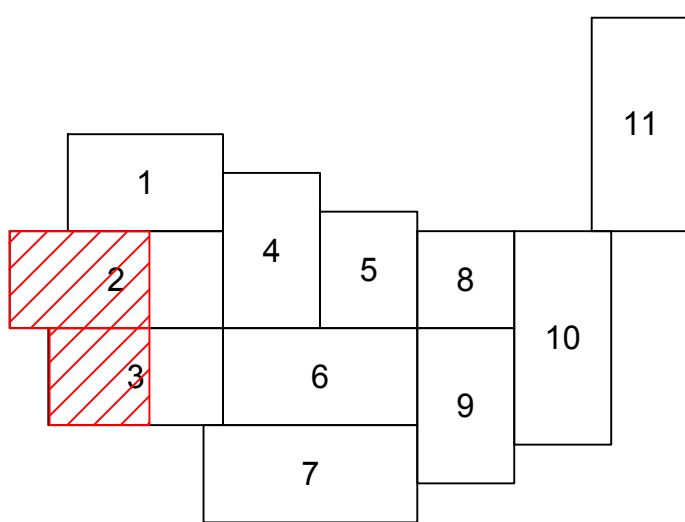



### СХЕМА РАСПОЛОЖЕНИЯ ЧАСТЕЙ

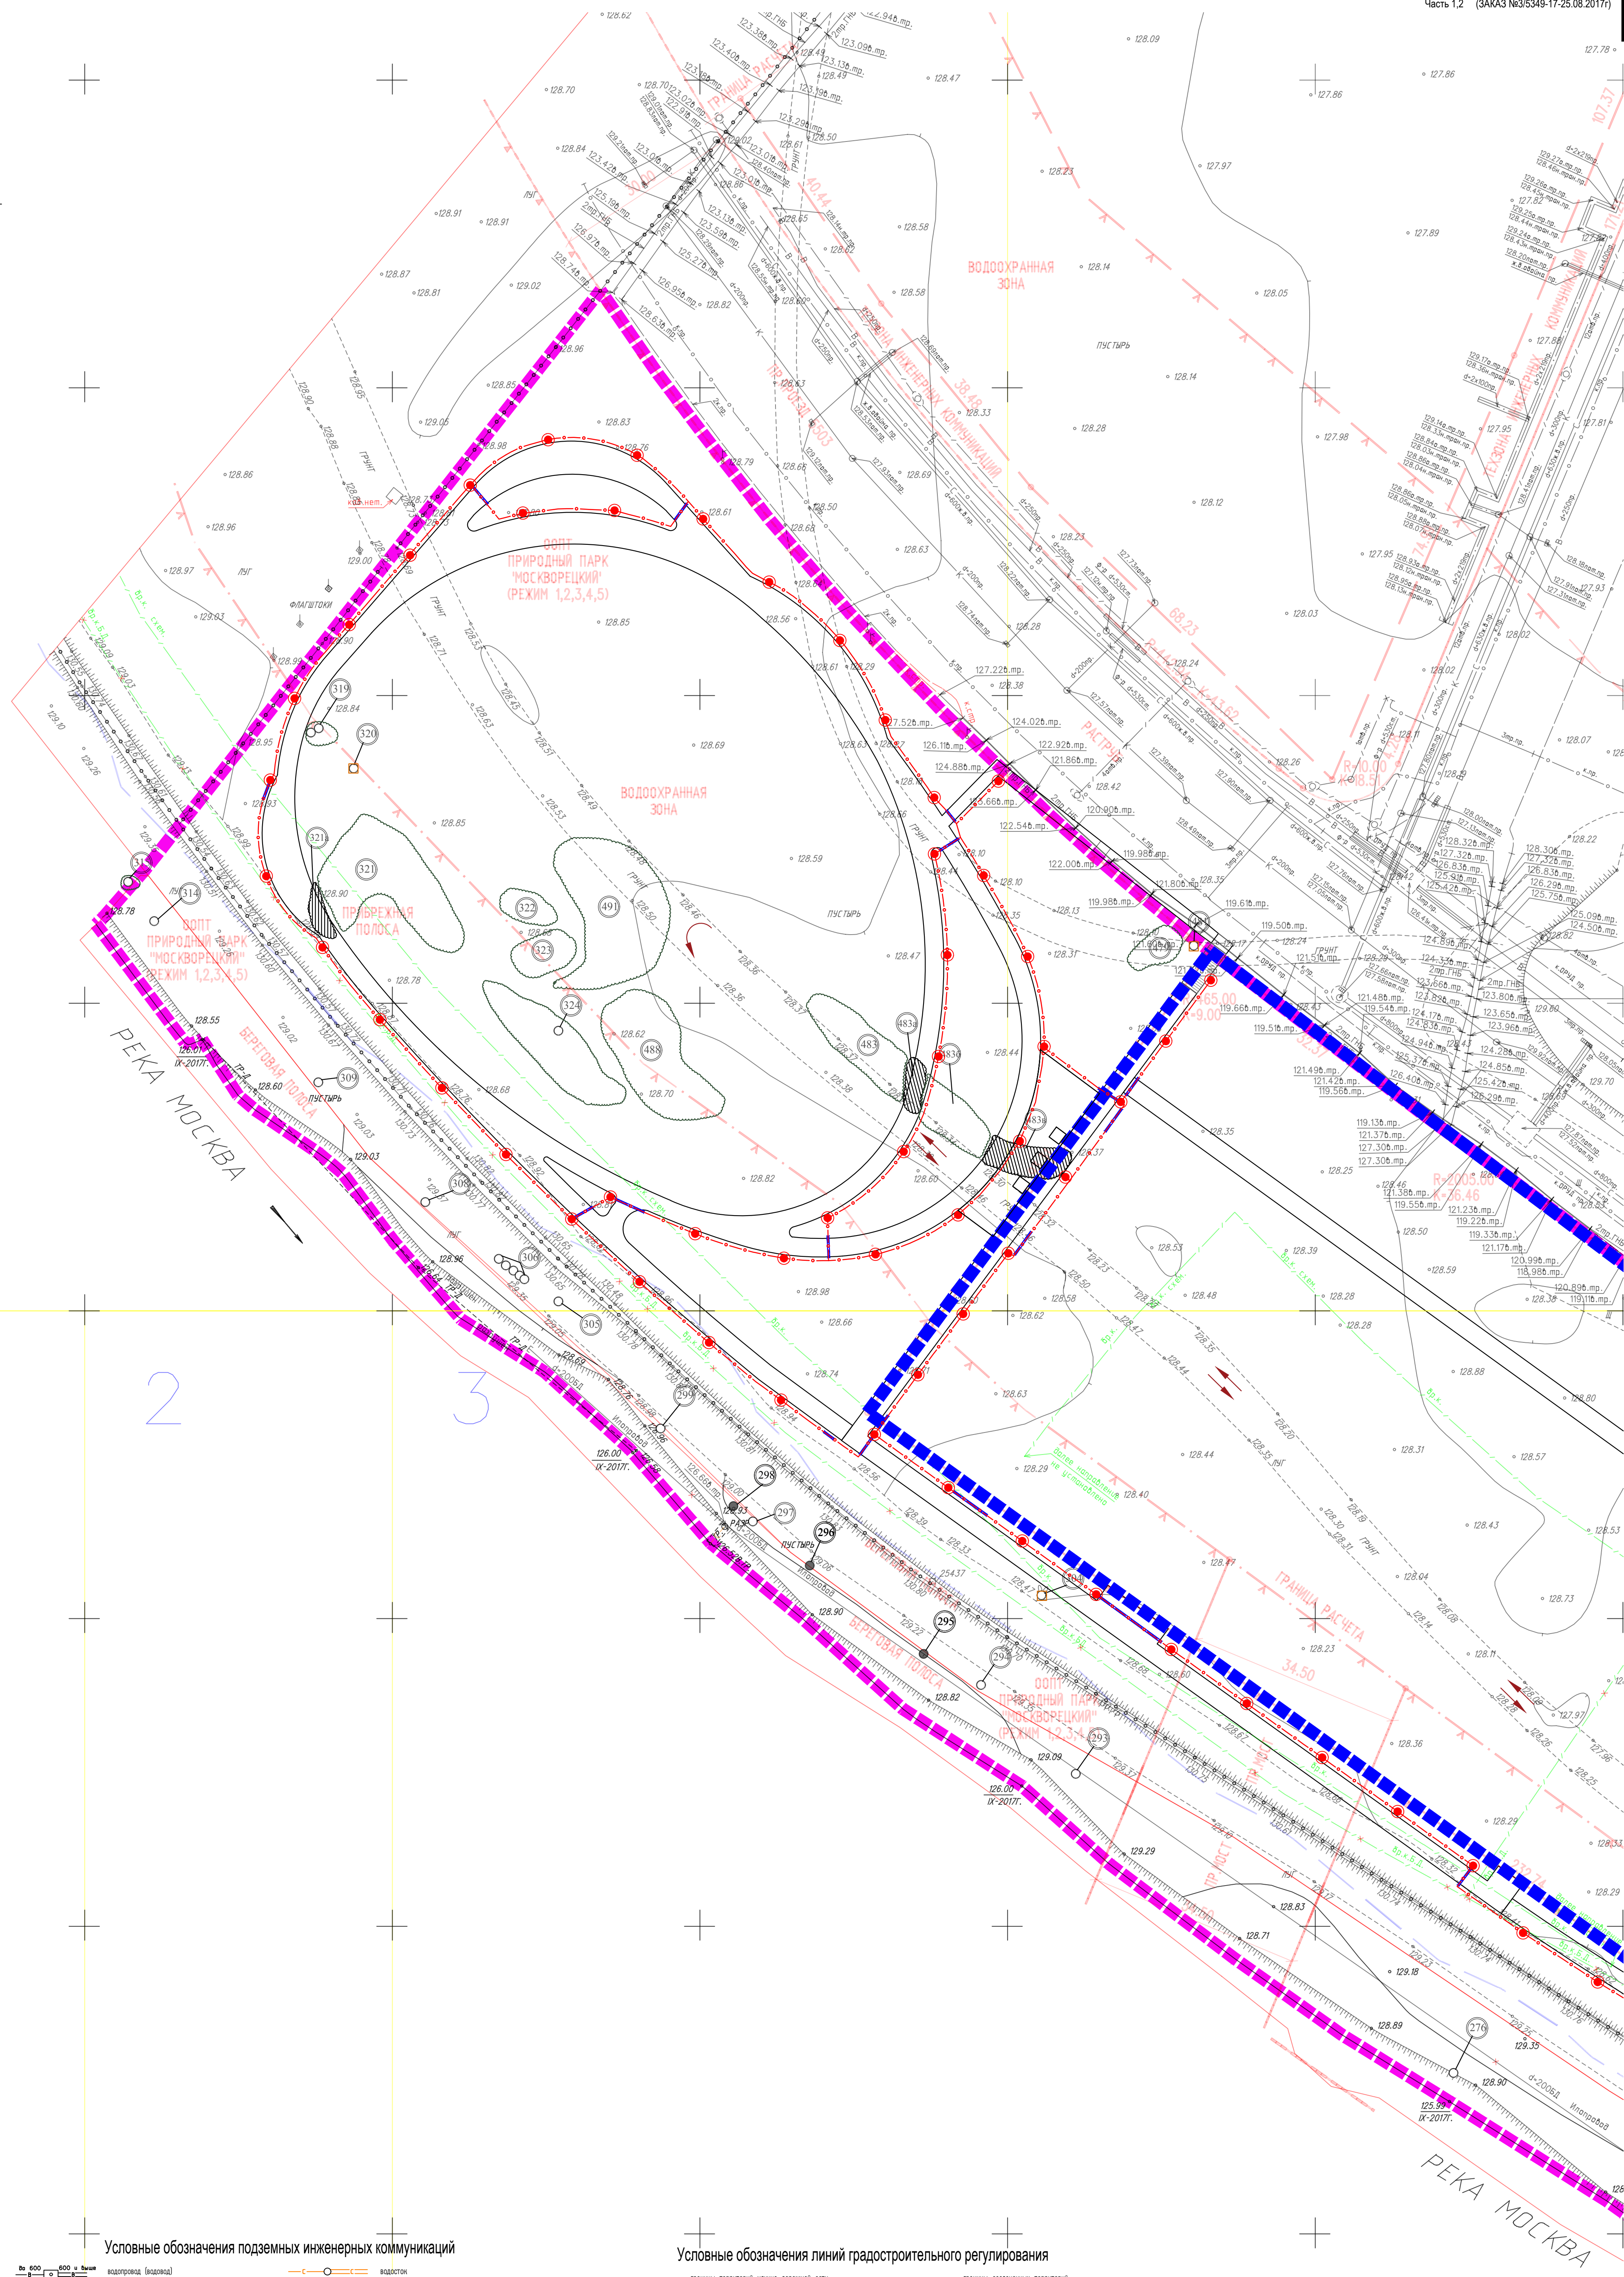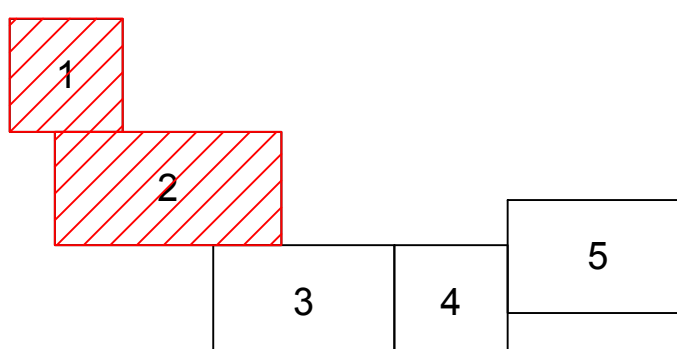

ЗАКАЗ №3/5349-17-25.08.2017г  
в 5-ти частях  
часть 2-я

### СХЕМА РАСПОЛОЖЕНИЯ ЧАСТЕЙ

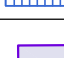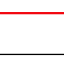

	Границы территории производства работ
	Граница проектирования храма
	Временные здания бытового городка;
	Пост охраны;
	Дорога из железобетонных плит
	Ограждение бытового городка;
	Пожарный щит;
	Направление движения транспорта;
	Ёмкость с водой;
	Знак "Въезд запрещен" (кроме транспорта занятого на СМР);
	Знак "Строительные работы";
	Открытые склады;
	Биотуалеты;
	Пункт мойки колес;
	Место для установки мусорных контейнеров;
	Короб для ограждения деревьев;
	Ворота;
	ВБШв - в трубе ПНД
	Труба ПНД;
	Опоры наружного освещения;

## Пояснения

1. До начала основных работ должно быть выполнено:
  - ограждение участка будущего городка и складов временным забором;
  - организованы площадки временного складирования. Площадки размещать на существующих покрытиях согласно строительно-ланд.
  - На въездах установлены соответствующие дорожные знаки и указатели;
  - Установлены временные здания и сооружения;
  - Проведена выноска в натуру с закреплением на местности разбивочных осей.
2. Для нужд строителей рекомендуются временные бытовые сооружения контейнерного типа и биотуалеты.
3. Освещение площадки осуществляется от мачт городского освещения и дополнительными прожекторами при необходимости.
4. У бытовых помещений установить щит с противопожарным инвентарем. Бытовки оснастить огнетушителями марки ОПГ-10 из расчета не менее 2-х на вагончик.
5. Бытовые помещения оборудовать автоматической пожарной сигнализацией.
6. Все работающие должны быть инструктированы о способе вызова пожарной охраны и обращения с простейшими средствами пожаротушения. О нахождении средств пожаротушения должны быть вывешены соответствующие указатели.
7. Хранение горючих материалов и газовых баллонов на площадке не предусмотрено.
8. На въездах и у бытового городка установить щит-паспорт объекта.
9. В местах прохода людей установить указатели: "Проход", "Осторожно, проводятся строительные работы", "Опасная зона" и т.п.

## Мероприятия по сохранности существующих инженерных сетей

1. Производство строительных работ вблизи действующих инженерных сетей выполнять с осторожностью.
2. Не допускается складирование материалов на инженерных сетях.
3. Генподрядчику обеспечить доступность эксплуатирующих организаций для обслуживания действующих коммуникаций, проходящих в пределах стройплощадки.
4. Не допускается проведение каких-либо работ без согласования с соответствующими эксплуатирующими службами. При производстве работ необходимо вызывать представителей эксплуатирующих организаций в установленном порядке.

Срок действия инженерно-топографического плана – 3 года с момента изготовления (п.1.4., Раздел II постановления Правительства Москвы от 19.05.2015 №284-ПП «Об утверждении порядка оформления ордеров (разрешений) на проведение земляных работ, установку временных ограждений, размещение временных объектов в городе Москве»)

Положение электрических кабелей проверено по материалам МКС ПАО "МОЗСК"  
Дата: 03.09.2018г. Исполнитель: Сляднева И. В.

По вопросам несоответствия планового положения подземных коммуникаций  
обращаться по тел. (495) 614-54-39

без печати ГБУ "Мосгострой" и подписей представителей Исполнительного дирекции организации не действует				ИЖКЕНО-ТОПКОПРОЕКТНЫЙ ПЛАН		МОСКОМАРХИТЕКТУРА г. БУ "Мосгостройсвязь"		
Полные работы	Продумана П. А.			Заказ № 3/28996-18		от 26.06.2018		
Сметная работа	Бондарев П. А.			Заказчик: АО "Тупишо 2018"				
Подание работ	Савиных Н. О.			Наименование объекта: "Интеграционный комплекс сепаративной направленности с технологической инфраструктурой"				
Норматив затрат	Нордусова С. В.							
Норматив расхода	Нордусова С. В.							
ИП (ООО)	Заказчик № 0.			Адрес объекта: г. Москва, Истринский район, д. 40, "Поселок Строителей"		Лес	Лесост.	Мазард
Дата выдачи плана: 01.03.2018				Номенклатура: Д-01/01-06, Д-01/01-06		1	II	1500

ЛИНИИ ГРАДОСТРОИТЕЛЬНОГО РЕГУЛИРОВАНИЯ НАНЕСЕНЫ ПО СОСТОЯНИЮ  
НА 11.09.17

Срок действия инженерно-топографического плана – 3 года с момента изготовления (п.1.4., Раздел II постановления Правительства Москвы от 19.05.2015 №284-ПП «Об утверждении порядка оформления заказов (разрешений) на проведение земляных работ, установку временных ограждений, размещение временных объектов в городе Москве»)

По вопросам несоответствия планового положения подземных коммуникаций  
обращаться по тел. (495) 614-54-39

[illegible][illegible]

## УСЛОВНЫЕ ОБОЗНАЧЕНИЯ

**ДЕРЕВЬЯ**

	ХВОЙНЫЕ	ЦЕННЫЕ	ПРОЧНЕ	КУСТАРНИК
ВЫРУБИТЬ -	●	●	●	●
ПЕРЕСАДИТЬ -	●	●	●	●
СОХРАНИТЬ -	●	●	●	●

НОМЕР ДЕРЕВА ПО ПЕРЕЧЕТНОЙ ВЕДОМОСТИ - 100


■ ■ ■ ГРАНИЦА ТЕРРИТОРИИ ПРОИЗВОДСТВА РАБОТ







 


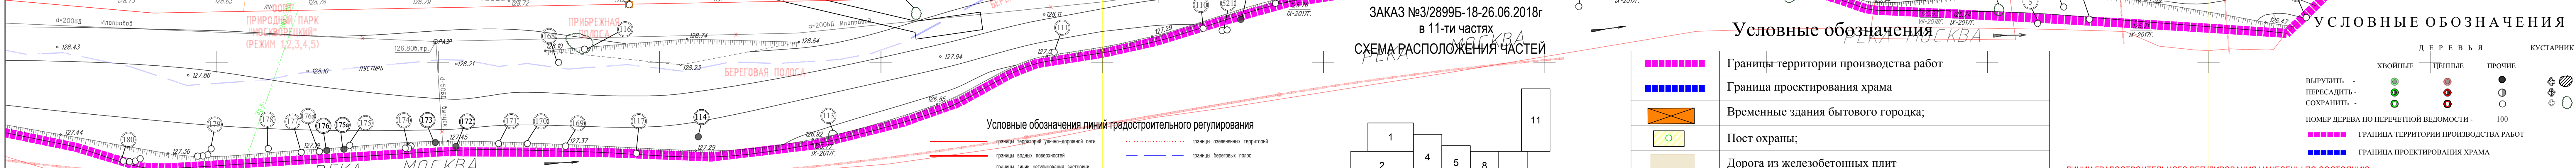


 
 

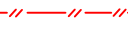

 



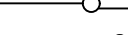
 

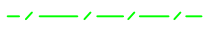

■ ■ ■ ГРАНИЦА ПРОЕКТИРОВАНИЯ ХРАМА

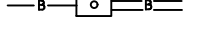





[illegible][illegible]

	кабель (кабели)		коаксиал
	двухж		кабельный
	габаритный		телеграфный
	кабель ВОСНОВНОГО		кабель ВОСНОВНОГО
	кабель телеграфный		кабель ЛЭ
	кабель МТС		кабель связи УГО
	кабель радио		двухжильный
	кабельный		ЛЭ
	кабель ВОСНОВНОГО		телеграфный
	соединяющий кабель связи		коаксиал
	соединяющий кабель связи		кабельный кабель ВОСНОВНОГО
	кабель, соединяющий		бронированный
	обычный кабель		ЛЭ

часть 2-я

СХЕМА РАСПОЛОЖЕНИЯ ЧАСТ

1

2

3

4

5

	Граница территории производства работ
	Граница проектирования храма
	Временные здания бытового городка;
	Пост охраны;
	Дорога из железобетонных плит
	Ограждение бытового городка;
	Пожарный щит;
	Направление движения транспорта;
	Ёмкость с водой;
	Знак "Въезд запрещен" (кроме транспорта занятого на СМР);
	Знак "Строительные работы";
	Открытые склады;
	Биотуалеты;
	Пункт мойки колес;
	Место для установки мусорных контейнеров;
	Короб для ограждения деревьев;
	Ворота;
	ВБШВ - в трубе ПНД
	Труба ПНД.

Д Е Р Е В Ъ Я  
 ХВОЙНЫЕ      ЦЕПНЫЕ      ПРОЧІЕ  
 КУСТАРНИКИ  
 ВЫРУБИТЬ -     
 ПЕРЕСАДИТЬ -     
 СОХРАНИТЬ -     
 НОМЕР ДЕРЕВА ПО ПЕРЕЧЕТНОЙ ВЕДОМОСТИ - 100  
 ГРАНИЦА ТЕРРИТОРИИ ПРОИЗВОДСТВА РАБОТ  
 ГРАНИЦА ПРОЕКТИРОВАНИЯ ХРАМА

По вопросам несоответствия планового положения подземных коммуникаций обращаться по тел. (495) 614-64-39

[illegible]

		Заказчик: Акционерное общество «Тушино 2018»		ДОГОВОР ПОДРЯДА № 65	
--	--	--	--	----------------------	--

№ 16/08. «ПЛАГОУСТРОЕННАЯ ВОДОХРАННАЯ ПАРКОВАЯ ЗОНА, ВХОДЯЩАЯ В СО

ИЗМ.	КОЛ.Ч.	ЛИСТ	№ док.	ПОДПИС	ДАТА	СООТВЕТСТВУЮЩЕЙ ИНФРАСТРУКТУРЫ* ПО АДРЕСУ: ВОДОКОЛАМСКОЕ ШОССЕ, ВЛ. 67, Р. П. ВОДОКОЛОМНО, СТРОИТЕЛЬНО-СРЕДНЕГО ЗАПАСАНИЯ АДМИНИСТРАЦИИ ГОРОДА ВОЛГА
Без изменений			Михайлов С.В.			

			Статья	Лист	Листов
--	--	--	--------	------	--------

Нач. отдела	Аверов ДЮ.	02.19	Дендрологические изыскания	п	3
Спек. дендролог	Акули ИА.	02.19			

				Дисциплина на строительные	
--	--	--	--	----------------------------	---

				М 1:500	НИИПИ ИНСТИТУТ ГРАДОСТРОИТЕЛЬ- И СИСТЕМОГО ПРОЕКТИРОВАНИЯ
--	--	--	--	---------	--